


Compte tenu de la configuration du local existant, la mise en place d'un SAS accessible aux pmr réduit considérablement la surface de stockage.
 C'est pourquoi nous proposons de réaliser un local de stockage des tables sans SAS mais coupe feu 2h au lieu de 1h.

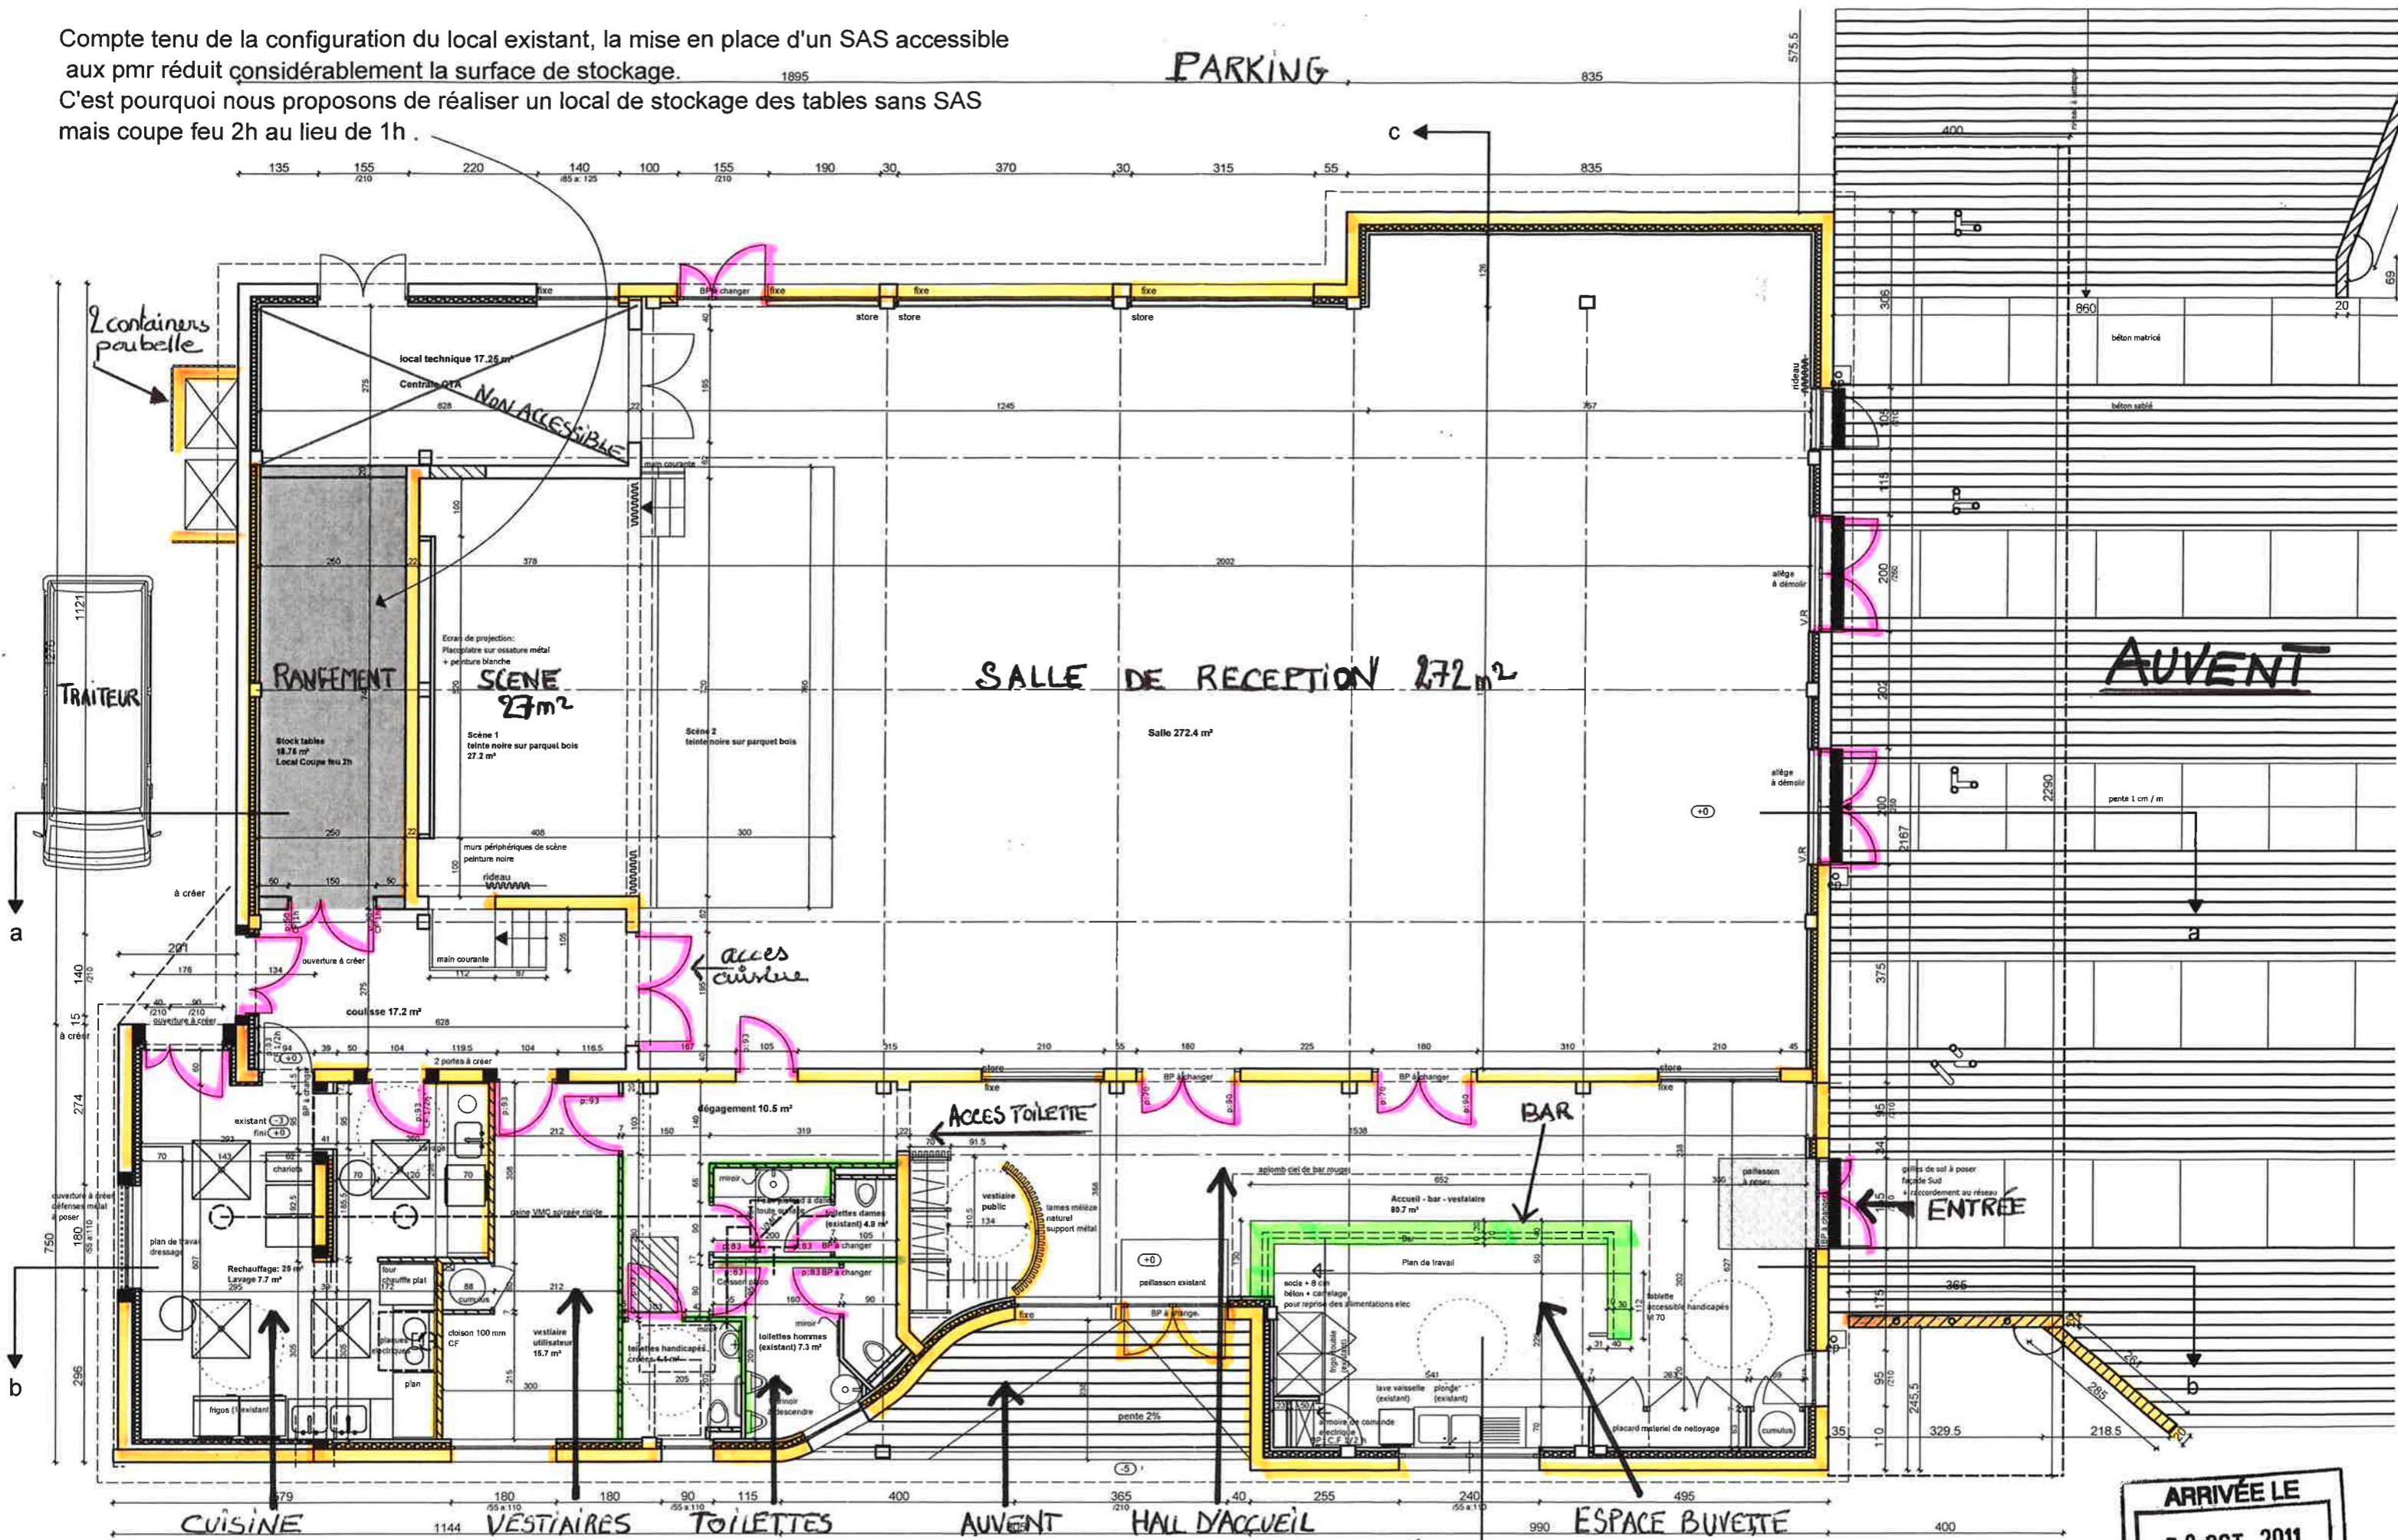

Plan Projet 1/100

PC: Permis de Construire
 Construction d'un abris couvert non clos
 Réaménagement de la salle - Commelle Vernay

PC9

ARRIVÉE LE
 28 OCT. 2011
 D.D.E. en état futur
 M.A.D.E. (P) 2011
 Modifié le: 24.10.2011